

ΕΦΗΜΕΡΙΣ ΤΗΣ ΚΥΒΕΡΝΗΣΕΩΣ
ΤΗΣ ΕΛΛΗΝΙΚΗΣ ΔΗΜΟΚΡΑΤΙΑΣ

ΑΘΗΝΑ 10 ΦΕΒΡΟΥΑΡΙΟΥ 1987	ΤΕΥΧΟΣ ΤΕΤΑΡΤΟ	ΑΡΙΘΜΟΣ ΦΥΛΛΟΥ 62

ΠΕΡΙΕΧΟΜΕΝΑ

ΑΠΑΛΛΟΤΡΙΩΣΕΙΣ
ΑΠΟΦΑΣΕΙΣ

Επικύρωση εκθέσεως Επιτροπής ορίων αιγιαλού και παραλίας σε παραλιακή περιοχή της Κοινότητας Αντιμάχειας στη Ν. Κω με κτηματομερίδες 1106, 1107, 1108, 1109, 1110, 1114, 1115 γαιών Αντιμάχειας στη θέση «ΚΑΡΑΜΟΥΣΤΑΦΑΪΝΑ» μπροστά από την ιδιοκτησία της «Α.Ε. ΟΛΥΜΠΙΑΚΕΣ ΔΙΑΚΟΠΕΣ» 1

Κήρυξη ως αναδασωτέας έκτασης 800 στρεμμάτων στη θέση Καμπούρι περιφέρειας Κοινότητας Σκουταρίου Νομού Λακωνίας. 2

Κήρυξη ως αναδασωτέας έκτασης 6,736 στρεμμάτων στη θέση Ψηλή Ράχη περιφέρειας Κοινότητας Δαφνίου Νομού Λακωνίας. 3

ΠΟΛΕΟΔΟΜΙΑ
ΑΠΟΦΑΣΕΙΣ

Αναστολή οικοδομικών εργασιών στα Ο.Τ. 66, 67, 68, 69 και 70 στην Τρίπολη Ν. Αρκαδίας........ 4

ΑΝΑΚΟΙΝΩΣΕΙΣ

Ειδοποίηση περί της γενομένης παρακαταθήκης για αναγκαστική απαλλοτρίωση ρυμοτομηθέντος ακινήτου. 5

ΑΠΑΛΛΟΤΡΙΩΣΕΙΣ
ΑΠΟΦΑΣΕΙΣ

Αριθ. ΔΚ 4252/86 (1)

Επικύρωση εκθέσεως Επιτροπής ορίων αιγιαλού και παραλίας σε παραλιακή περιοχή της Κοινότητας Αντιμάχειας στη Ν. Κω με κτηματομερίδες 1106, 1107, 1108, 1109, 1110, 1114, 1115 γαιών Αντιμάχειας στη θέση «ΚΑΡΑΜΟΥΣΤΑΦΑΪΝΑ» μπροστά από την ιδιοκτησία της «Α.Ε. ΟΛΥΜΠΙΑΚΕΣ ΔΙΑΚΟΠΕΣ».

Ο ΝΟΜΑΡΧΗΣ ΔΩΔΕΚΑΝΗΣΟΥ

Έχοντας υπόψη:

1. Τις διατάξεις του Ν. 3200/55 «περί διοικητικής αποκέντρωσης» σε συνδυασμό με αυτές του Ν.Δ. 532/70 και Β.Δ. 704/70.

2. Τις διατάξεις του Κ.Δ. 132/1929 «περί Κτηματολογικού Κανονισμού Δωδεκανήσου» που διατηρήθηκε σε ισχύ δυνάμει του άρθρου 8 του Ν. 510/1947.

3. Τις διατάξεις του Α.Ν. 2344/1940 «περί αιγιαλού και παραλίας» όπως έχουν τροποποιηθεί και συμπληρωθεί μεταγενέστερα.

4. Τις διατάξεις του Ν.Δ. 439/70 «περί συμπληρώσεως διατάξεων περί αιγιαλού».

5. Τις διατάξεις του άρθρου 74 Π.Δ. 636/77 «περί συγκροτήσεως μεταξύ άλλων και της Επιτροπής καθορισμού ορίων αιγιαλού και παραλίας».

6. Τις διατάξεις του άρθρου 20 Ν. 719/77 «περί του τρόπου συντάξεως τοπογραφικών - υψομετρικών διαγραμμάτων από ιδιώτες μηχανικούς κ.λπ.».

7. Την υπ' αριθμ. Ο.208/181/26.4.1982 κοινή απόφαση των Υπουργών Προεδρίας και Οικονομικών «περί αναμορφώσεως συλλογικών οργάνων Γνωμοδοτικής και Αποφασιστικής Αρμοδιότητας του Υπουργείου Οικονομικών» με την οποία διατηρείται η Επιτροπή καθορισμού αιγιαλού και παραλίας και συγχωνεύεται με την Επιτροπή Αμμοληψίας σε ενιαίο συλλογικό όργανο με τίτλο «Επιτροπή καθορισμού των ορίων αιγιαλού και θέσεων αμμοληψίας».

8. Το 3090/648/18.5.76 έγγραφο του Υπουργείου Οικονομικών «περί του στην Δωδεκάνησο ορίου αιγιαλού» σε συνδυασμό με την 325/1971 και 203/1973 γνωμοδοτήσεις του Ν.Σ.Κ.

9. Την από 14.10.86 έκθεση καθορισμού των ορίων αιγιαλού και παραλίας της κατά το άρθρο 74 Π.Δ. 636/77 αρμόδιας Επιτροπής, στην παραλιακή περιοχή της κοινότητας Αντιμάχειας Ν. Κω με κτηματομερίδες 1106, 1107, 1108, 1109, 1110, 1114, 1115 γαιών Αντιμάχειας μπροστά από την ιδιοκτησία της «Α.Ε. ΟΛΥΜΠΙΑΚΕΣ ΔΙΑΚΟΠΕΣ».

10. Το από 1.6.1986 τοπογραφικό - υψομετρικό διάγραμμα με κλίμακα 1:500 της Τεχνολόγου Τοπογράφου Μηχ/κού Σοφίας Χατζημουρατίδου που ελέγχθηκε και θεωρήθηκε ως προς τη ακρίβεια της αποτύπωσής του στις 10.9.86 από το Γραφείο Μηχανικού της Κω και στο οποίο χαράχθηκε με συνεχόμενη κόκκινη πολυγωνική γραμμή η οριογραμμή του αιγιαλού με τα στοιχεία: (1', 2', 3', 4', 5', 6', 7', 8', 9', 10', 11', 12', 13', 14) σε σταθερή απόσταση 12.00 μέτρα από τη γραμμή του Μ.Χ.Κ. και σε εξάρτητη από μόνιμα σταθερά σημεία επί του εδάφους: Π1, Π2, ... Π10 ενώ η οριογραμμή της παραλίας χαράχθηκε με κίτρινη πολυγωνική γραμμή επί των ορίων των προς την θάλασσα ιδιοκτησιών (ιδιωτικών και Δημοσίου) αλλά και στις κοίτες των χειμάρρων με στοιχεία ΑΒΓ - ΔΕΖ - Η''ΠΠ$_3$Π$_4$Π$_5$Η8'' - ΘΙΠ$_6$Π$_7$Π$_8$Κ - ΛΜ14'', σύμφωνα με τις διατάξεις αρθ. 3 του ΚΔ 132/1929 «περί κτηματολογικού κανονισμού Δωδεκανήσου».

11. Το υπ' αριθμ. Φ.187.2/543/86.Σ.1669/27.11.86 έγγραφο του ΓΕΝ με το οποίο συμφωνεί με τα καθορισθέντα από την Επιτροπή αιγιαλού και παραλίας.

Εισηγουμένου του Οικονομικού Εφόρου Δημοσίων Κτημάτων Ρόδου, αποφασίζουμε:

Επικυρούμε την από 14.10.86 έκθεση της κατά το άρθρο 74 Π.Δ. 636/77 Επιτροπής καθορισμού ορίων αιγιαλού και παραλίας διατηρηθείσας με την Ο.208/181/26.4.82 κοινή Υπουργική Απόφαση των Υπουργών Προεδρίας και Οικονομικών συγχωνευθείσα με την Επιτροπή Αμμοληψίας σε ενιαίο συλλογικό όργανο με τίτλο «Επιτροπή καθορισμού των ορίων αιγιαλού και θέσεων αμμοληψίας» στην παραλιακή περιοχή της Κοινότητας Αντιμάχειας Ν. Κω με κτηματομερίδες 1106, 1107, 1108, 1109, 1110, 1114, 1115 γαιών Αντιμάχειας μπροστά από την ιδιοκτησία της «Α.Ε. ΟΛΥΜΠΙΑΚΕΣ ΔΙΑΚΟΠΕΣ», καθώς επίσης και το συνοδεύον αυτή από 1.6.86 τοπογραφικό - υψομετρικό διάγραμμα με κλίμακα 1:500 της Τεχνολόγου - Τοπογράφου Μηχανικού Σοφίας Χατζημουρατίδου, που ελέγχθηκε και θεωρήθηκε ως προς την ακρίβεια της αποτύπωσής του στις 10.9.86 από το Γραφείο Μηχανικού Κω και στο οποίο διάγραμμα χαράχθηκε με συνεχόμενη κόκκινη πολυγωνική γραμμή η οριογραμμή του αιγιαλού με τα στοιχεία: 1', 2', 3', 4', 5', 6', 7', 8', 9', 10', 11', 12', 13', 14' ενώ η οριογραμμή της παραλίας χαράχθηκε με κίτρινη

πολυγωνική γραμμή επί των ορίων των προς τη θάλασσα ιδιοχτησιών (ιδιωτικών και Δημοσίου), αλλά και στις κοίτες των χειμάρρων με στοιχεία ΑΒΓ - ΔΕΖ - Η' ' $Π_3Π_4Π_5$Η8' ' - ΘΙ$Π_6Π_7Π_8$Κ - ΛΜ14' ', σύμφωνα με τις διατάξεις αρθ. 3 του ΚΔ 132/1929 «περί κτηματολογικού κανονισμού Δωδεκανήσου».

Η καθορισθείσα και χαραχθείσα οριογραμμή του αιγιαλού, αποτελεί το όριο του μεγίστου πλην συνήθους χειμερίου κύμματος, προσαυξημένο κατά 12 μέτρα (άρθρο 3 ΚΔ 132/1929).

Ο καθορισμός των ορίων αιγιαλού και παραλίας στη θέση αυτή γίνεται για πρώτη φορά και δεν έχει καθορισθεί και στην παράπλευρη περιοχή. Κτίσματα εντός της ζώνης του αιγιαλού δεν υφίστανται.

Ο καθορισμός της παραπάνω οριογραμμής γίνεται προς εξυπηρέτηση των σκοπών των διατάξεων του άρθρου 1 ΝΔ 439/1970 σε συνδυασμό με τις οδηγίες Υπουργείου Οικονομικών ως η Δ. 3090/646/1976 διαταγή του.

Η παρούσα απόφαση μαζί με την έκθεση της Επιτροπής και το σχετικό τοπογραφικό - υψομετρικό διάγραμμα, να δημοσιευθεί στην Εφημερίδα της Κυβέρνησης.

Ρόδος, 26 Ιανουαρίου 1987

Ο Νομάρχης

ΓΙΑΝΝΗΣ ΜΑΧΑΙΡΙΔΗΣ

ΕΚΘΕΣΗ

Επιτροπής καθορισμού ζώνης αιγιαλού - παραλίας του άρθρου 74 Π.Δ/τος 636/1977

Για τον καθορισμό των ορίων του αιγιαλού στην θέση «ΚΑΡΑΜΟΥΣΤΑΦΑΪΝΑ» της Κοινότητας Αντιμάχειας στη Ν. Κω και μπροστά από τις ιδιοχτησίες με στοιχεία Κ.Μ. 1106, Κ.Μ. 1107, Κ.Μ. 1108, Κ.Μ. 1109, Κ.Μ. 1110, Κ.Μ. 1114, Κ.Μ. 1115 γαιών Αντιμάχειας.

Στην Κω σήμερα 14.10.1986 οι υπογράφοντες νόμιμα:

1. Αλέξανδρος Οικονόμου, Εφοριακός Τμηματάρχης σαν εκπρόσωπος Οικονομικού Εφόρου Κω, σαν Πρόεδρος της Επιτροπής.

2. Γεράσιμος Νιαγάσας, υπάλληλος ΠΕΙ, Πολ/κός Μηχ/κός με Α' βαθμό στη Δ.Τ.Υ.Ν.Δ. στο Γραφείο Μηχανικού κω σαν μέλος και

3. Κων/νος Κυρλαγκίτσης, υποπλοίαρχος Λ.Σ., Λιμενάρχης στο Λιμεναρχείο της Κω σαν μέλος που αποτελούν την Επιτροπή καθορισμού των ορίων του αιγιαλού σύμφωνα με το άρθρο 74 του Π.Δ/τος 636/77 και της απόφασης Δ.Κ. 988/15.5.1986 Νομάρχη που ορίζει τα μέλη της Επιτροπής και τους νομίμους αναπληρωτάς αυτών στην Επαρχία Κω καθώς και το έγγραφο του Προέδρου αυτής ΔΚ 2099/29.9.1986 και του αντιστοίχου της Οικονομικής Εφορείας Κω με αριθ. 4504/4.10.1986, πήγαμε στην προαναφερομένη περιοχή την 9.10.1986 και αφού λάβαμε υπόψη:

1. Τα τοπογραφικά, υψομετρικά διαγράμματα που συντάχθηκαν από την Τεχνολόγο Τοπογράφο μηχανικό Σοφία Χατζημουρατίδου-Καϊάφα σε κλίμακα 1:500 και που στη συνέχεια ελέχθηκαν για την ακρίβεια της αποτύπωσης από τον Γεράσιμο Νιαγάσα με Α' βαθμό του Κλάδου Πολ/κών Μηχ/κών της Δ.Τ.Υ.Ν.Δ. στο Γραφείο Μηχανικού Κω την 10.9.1986 και θεωρήθηκαν από τον ίδιο σύμφωνα με το άρθρο 20 του Ν. 719/1977.

2. Τις διατάξεις του Α.Ν. 2344/40 όπως αυτό τροποποιήθηκε και ισχύει σήμερα.

3. Την από την επιτόπιο μετάβαση (9.10.1986) σχηματισθείσα αντίληψη αναφορικά με το πλάτος της βρεχομένης ζώνης της ξηράς δηλαδή:

α) Η μορφολογία του εδάφους χαρακτηρίζεται σαν αμμώδης με συνεχή σε επαλληλία αμμώδη πρανή και μέχρι βάθους (από τη στάθμη θάλασσας προς την ξηρά) κειμενόμενα περίπου από 20 έως 60 μέτρα. Από του βάθους αυτού και πέραν ακολουθεί πρανές (που σ' ένα του σημείο Π2, Ε2 έχει ύψος 6,00 μ. περίπου) από προσχοσιγενή πετρώματα. Πέρα του πιο πάνω πρανούς η βλάστηση χαρακτηρίζεται από πανίδα και καλλιεργούμενες εκτάσεις είναι δε επίπεδος.

β) Αναφορικά με την κατάσταση της ακτής σημειώνουμε ότι κατά το πλείστον δεν υπάρχουν αξιόλογες διαβρώσεις πλην των σημείων όπου υπάρχουν οι χάνδακες του Δημοσίου και στην περίπτωση των σταθερών σημείων Π2,Ε2 όπου υπάρχει και το μεγάλο πρανές.

γ) Για την περίπτωση των χειμάρρων σημειώνουμε ότι υπάρχει κάποια μεταβολή της κοίτης αυτών και των σημείων εκβολής που έχουν διαπλατυνθεί.

δ) Η θαλάσσια περιοχή είναι στο σύνολό της αμμώδης.

ε) Δεν υπάρχουν παλίρροιες στην περιοχή πλην όμως υπάρχουν Β.Δ. άνεμοι και ρεύματα. Τέλος, η Επιτροπή αφού έλαβε υπόψη όλα τα πιο πάνω εκτεθέντα καθορίζει την ζώνη αιγιαλού παραλίας ως ακολούθως:

Αποφασίζει:

1. Καθορίζει στα πιο πάνω τοπογραφικά διαγράμματα:

α) Την οριογραμμή του Μ.Χ.Κ. με μαύρη πολυγωνική γραμμή με στοιχεία 1, 2, 3, ... 13.

β) Καθορίζεται η κόκκινη πολυγωνική γραμμή με στοιχεία 1', 2', 3', ... 14' σε σταθερή απόσταση 12,00 μέτρα από την γραμμή του Μ.Χ.Κ. και σε εξάρτηση από μόνιμα σταθερά σημεία επί του εδάφους Π1, Π2 ... Π10).

γ) Για τις περιπτώσεις των χειμάρρων χαράχθηκε η κίτρινη γραμμή παραλίας: ΑΒΓ - ΔΕΖ, Η8' - ΘΙ9' και ΚΠ8 12' - ΛΜΠ9 13'.

Η παρούσα έκθεση συντάχθηκε για τον καθορισμό της ζώνης αιγιαλού - παραλίας και υπογράφεται ως ακολούθως:

Η Επιτροπή


Ο Πρόεδρος

ΑΛΕΞΑΝΔΡΟΣ ΟΙΚΟΝΟΜΟΥ

Τα Μέλη

ΓΕΡ. ΝΙΑΓΑΣΑΣ

ΚΥΡΛΑΓΚΙΤΣΗΣ ΚΩΝ/ΝΟΣ

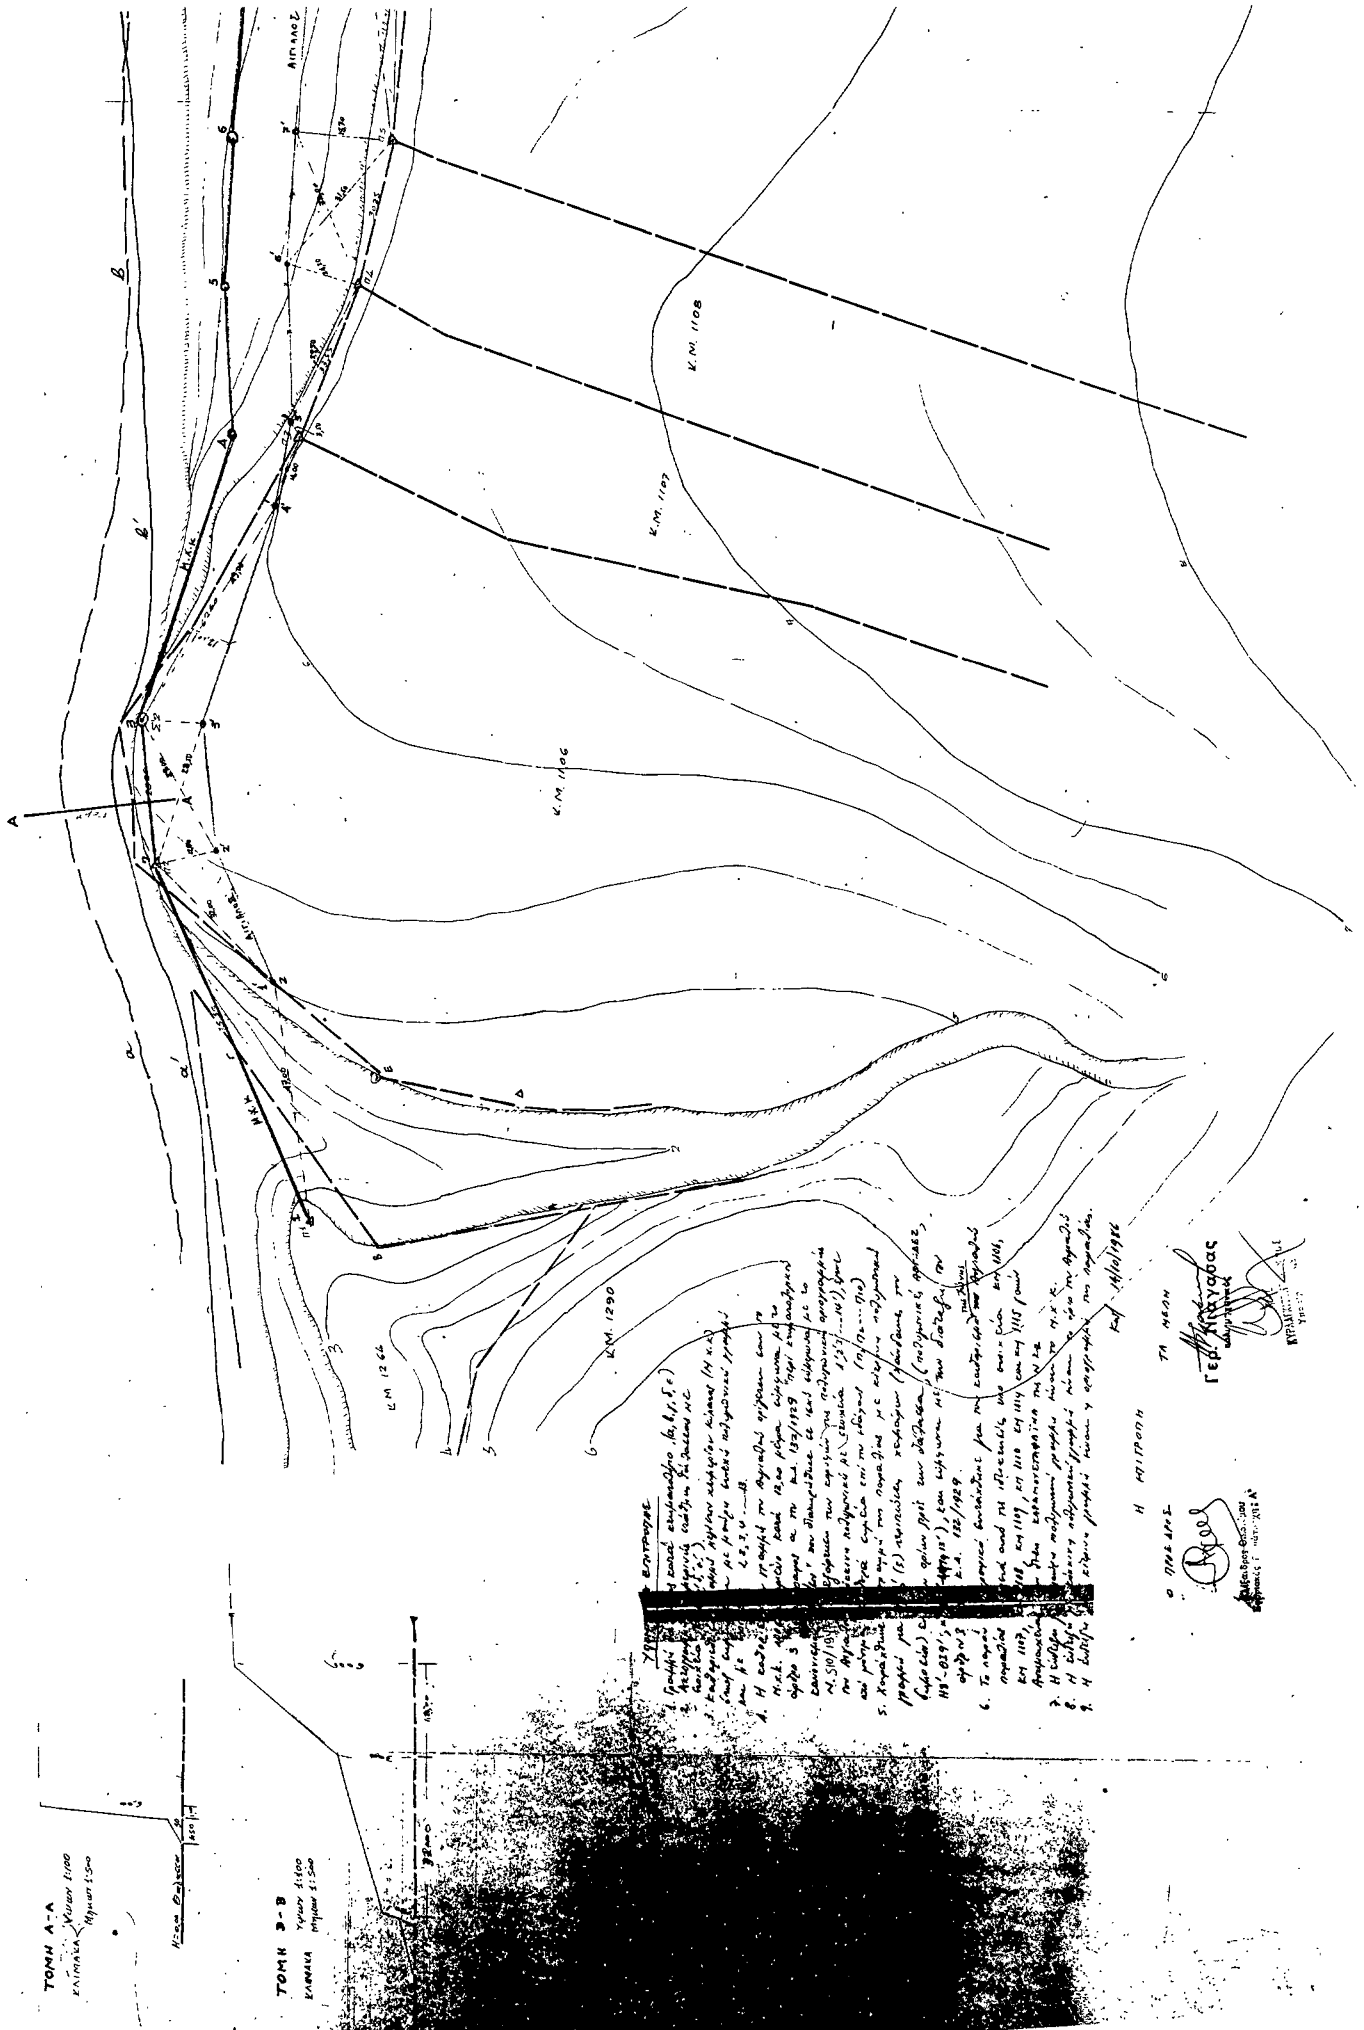
ΑΙΓΙΑΛΟΣ
Κ.Μ. 1108
Κ.Μ. 1107
Κ.Μ. 1106
Κ.Μ. 1290
Κ.Μ 1264
ΤΟΜΗ Α-Α
ΤΟΜΗ Β-Β
Η ΕΠΙΤΡΟΠΗ
Ο ΠΡΟΕΔΡΟΣ
ΤΑ ΜΕΛΗ

Θάλασσα

Γραμμή θαλάσσης της ημέρας αποτυπώσεως

Γραμμή θαλάσσης κατά το κτηματολόγιο

Η.Κ.Κ.

ΑΙΓΙΑΛΟΣ

Κ.Μ. 1110

Κ.Μ. 1114

Κ.Μ. 1113

Κ.Μ. 1117

ΒΕΒΑΙΩΣΗ

Βεβαιούται η ακρίβεια της αποτυπώσεως και ιδιαίτερα των νέων των αιγιαλού - ορίων της Κ.Μ. 1109 [illegible] Αντιμαχείας

Κως 10-9-86

ΜΗΧΑΝΙΚΟΣ ΚΩ

Ακριβές αντίγραφο ... Κως 26/1/1987

Επικυρούται. Απόφαση ΔΚ. 4252 Νομαρχίας Δωδεκανήσου

Ρόδος 26/1/87

Ο Προϊστ. Εφορίας Δημοσίων Κτημάτων

Θ. ΚΥΡΙΑΚΟΠΟΥΛΟΣ

ΤΟΠΟΓΡΑΦΙΚΟ ΔΙΑΓΡΑΜΜΑ

ΚΑΘΟΡΙΣΜΟΥ ΟΡΙΩΝ ΑΙΓΙΑΛΟΥ - ΠΑΡΑΛΙΑΣ

ΠΕΡΙΟΧΗ ΚΑΡΑΜΟΥΣΤΑΦΑΙΝΑ

ΚΟΙΝΟΤΗΣ ΑΝΤΙΜΑΧΕΙΑΣ

ΕΠΑΡΧΙΑ ΚΩ

ΑΡΜΟΔΙΑ ΟΙΚΟΝΟΜΙΚΗ ΕΦΟΡΙΑ ΚΩ

ΝΟΜΑΡΧΙΑ ΔΩΔΕΚΑΝΗΣΟΥ

ΕΝΔΙΑΦΕΡΟΜΕΝΟΣ ΟΛΥΜΠΙΑΚΕΣ ΔΙΑΚΟΠΕΣ Α.Ε.

ΜΕΘΟΔΟΣ ΑΠΟΤΥΠΩΣΗΣ ΤΑΧΥΜΕΤΡΙΚΗ

ΥΨΟΜΕΤΡΙΚΗ ΑΦΕΤΗΡΙΑ ΜΕΣΗ ΣΤΑΘΜΗ ΘΑΛΑΣΣΗΣ

ΙΣΟΔΙΑΣΤΑΣΗ 0.50μ

ΚΛΙΜΑΚΑ 1:500

ΗΜΕΡΟΜΗΝΙΑ ΑΠΟΤΥΠΩΣΗΣ 1-6-1986

ΣΟΦΙΑ Χ" ΤΖΙΟΥΡΑΤΙΔΟΥ - ΚΑΤΑΦΑ
ΤΕΧΝΟΛΟΓΟΣ ΤΟΠΟΓΡΑΦΟΣ ΜΗΧΑΝΙΚΟΣ
ΤΗΛ. 673 02 06

Αριθ. 1836 π.ε. (2)

Κήρυξη ως αναδασωτέας έκτασης 800 στρεμμάτων στη θέση Καμπούρι περιφέρειας Κοινότητας Σκουταρίου Νομού Λακωνίας.

Ο ΝΟΜΑΡΧΗΣ ΛΑΚΩΝΙΑΣ

Έχοντας υπόψη:

1. Τις διατάξεις του άρθρου 117 παρ. 3 του Συντάγματος.

2. Τις διατάξεις για διοικητική αποκέντρωση.

3. Τις διατάξεις του Ν. 998/79 «περί προστασίας των δασών κ.λπ.» και ειδικότερα: α) του άρθρου 41 παρ. 1, β) του άρθρου 38 παρ. 1.

4. Τις διαταγές του Υπουργείου Γεωργίας: α) 160417/1180/8.7.80, β) 182447/3049/24.9.80.

5. Την πρόταση του Δασαρχείου Γυθείου αριθ. 1807/21.10.86, αποφασίζουμε:

Κηρύσσουμε ως αναδασωτέα, με σκοπό την αποκατάσταση της δασικής βλάστησης των ειδών ασπαλάθρου, ασφάκας, πρίνου και δρυός που καταστράφηκε από πυρκαγιά στις 27 Αυγούστου έτους 1986 τη δημόσια δασική έκταση, εμβαδού οκτακοσίων (800) στρεμμάτων κατηγορίας παρ. 2 άρθρου 3 Ν. 998/79, που βρίσκεται στη θέση Καμπούρι περιφέρειας Κοινότητας Σκουταρίου.

Προσδιορίζεται στο χάρτη της Γ.Υ.Σ. 1977 με κλίμακα 1:50.000 και έχει όρια:

Ανατολικά: Ελαιοκτήματα.

Δυτικά: Δημόσια δασική έκταση και ελαιοκτήματα.

Βόρεια: Ελαιοκτήματα.

Νότια: Δημόσια δασική έκταση και αγρούς που έχουν εγκαταλειφθεί, όπως φαίνεται στο συνημμένο διάγραμμα που αποτελεί αναπόσπαστο μέρος της απόφασης αυτής.

Ορίζουμε:

α) Η αναδάσωση της έκτασης να γίνει με φυσική αναγέννηση.

β) Η απόφαση αυτή:


1. Να ισχύει προτού δημοσιευθεί στην Εφημερίδα της Κυβερνήσεως και από την κοινοποίησή της στους ενδιαφερόμενους.

2. Να δημοσιευθεί στην Εφημερίδα της Κυβερνήσεως.

Σπάρτη, 21 Ιανουαρίου 1987

Ο Νομάρχης

Π. ΣΠΗΛΙΟΠΟΥΛΟΣ

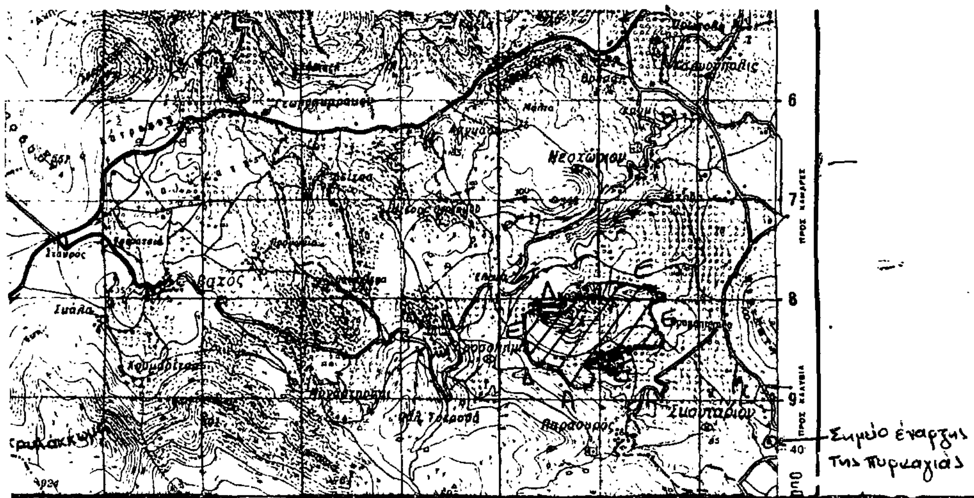

Λακωνίας ... 1836 π.ε./21-1-1987

ΑΠΟΣΠΑΣΜΑ ΧΑΡΤΗ ΚΛΙΜ. 1:50000
(Φ.Χ) "ΑΡΕΟΠΟΛΙΣ" Γ.Υ.Σ. 1977
έκτασης που κάηκε την 27/8/1986
στη θέση "Καμπούρι" Κοιν. Σκουταρίου

ΥΠΟΜΝΗΜΑ

Καείσα δημόσια δασική έκταση
Δ Δημόσια δασική έκταση
Ε Ελαιοκτήματα
Α Εγκαταλελειμμένοι αγροί

ΘΕΩΡΗΘΗΚΕ
Γύθειο 21/12/86
Ο
Προϊστάμενος του Δασαρχείου α.α.

Γύθειο 18/12/1986
Ο
Συντάξας

ΘΕΩΡΗΘΗΚΕ
Σπάρτη 31-1-1987
Ο ΝΟΜΑΡΧΗΣ
Π. ΣΠΗΛΙΟΠΟΥΛΟΣ

Αριθ. 2131 π.ε. (3)

Κήρυξη ως αναδασωτέας έκτασης 6,736 στρεμμάτων στη θέση Ψηλή Ράχη περιφέρειας Κοινότητας Δαφνίου Νομού Λακωνίας.

Ο ΝΟΜΑΡΧΗΣ ΛΑΚΩΝΙΑΣ

Έχοντας υπόψη:

1. Τις διατάξεις του άρθρου 117 παρ. 3 του Συντάγματος.

2. Τις διατάξεις για διοικητική αποκέντρωση.

3. Τις διατάξεις του Ν. 998/79 «περί προστασίας των δασών κ.λπ.» και ειδικότερα: α) του άρθρου 41 παρ. 1, β) του άρθρου 38 παρ. 1.

4. Τις διαταγές του Υπουργείου Γεωργίας: α) 160417/1180/8.7.80, β) 182447/3049/24.9.80.

5. Την πρόταση του Δασαρχείου Σπάρτης αριθ. 6752/23.12.1986, αποφασίζουμε:

Κηρύσσουμε ως αναδασωτέα, με σκοπό την αποκατάσταση της δασικής βλάστησης του είδους ερείκης που καταστράφηκε από παράνομη εκχέρσωση από την άνοιξη του έτους 1986 μέχρι τις 30 Οκτωβρίου 1986 τη δημόσια δασική έκταση, εμβαδού έξι στρεμμάτων και επτακοσίων τριάντα έξι τετραγωνικών μέτρων (6,736 στρεμμάτων) κατηγορίας παρ. 2 άρθρου 3 Ν. 998/79, που βρίσκεται στη θέση Ψηλή Ράχη περιφέρειας Κοινότητας Δαφνίου.

Προσδιορίζεται από τα στοιχεία Α Β Γ Δ Ε Ζ Η Θ Ι Α (α' τμήμα) και Α' Β' Γ' Δ' Ε' Ζ' Η' Α' (β τμήμα) και έχει όρια:

Α' Τμήμα:
Ανατολικά: Ελαιαγρό Γεωργ. Πετράκου.
Δυτικά: Δημόσια δασική έκταση.
Βόρεια: Δημόσια δασική έκταση.
Νότια: Ελαιαγρό Γεωργίου Τσαρούχα.

Β' Τμήμα:
Ανατολικά: Ελαιαγρό Γεωργίου Τσαρούχα.
Δυτικά: Δημόσια δασική έκταση.
Βόρεια: Δημόσια δασική έκταση και ελαιαγρό.
Νότια: Αγρό Χρ. Μανωλάκου και δημόσια δασική έκταση, όπως φαίνεται στο συνημμένο διάγραμμα που αποτελεί αναπόσπαστο μέρος της απόφασης αυτής.

Ορίζουμε:

α) Η αναδάσωση της έκτασης να γίνει με φυσική αναγέννηση.

β) Η απόφαση αυτή:


1. Να ισχύει προτού δημοσιευθεί στην Εφημερίδα της Κυβερνήσεως και από την κοινοποίησή της στους ενδιαφερόμενους.


2. Να δημοσιευθεί στην Εφημερίδα της Κυβερνήσεως.

Σπάρτη, 21 Ιανουαρίου 1987

Ο Νομάρχης

Π. ΣΠΗΛΙΟΠΟΥΛΟΣ

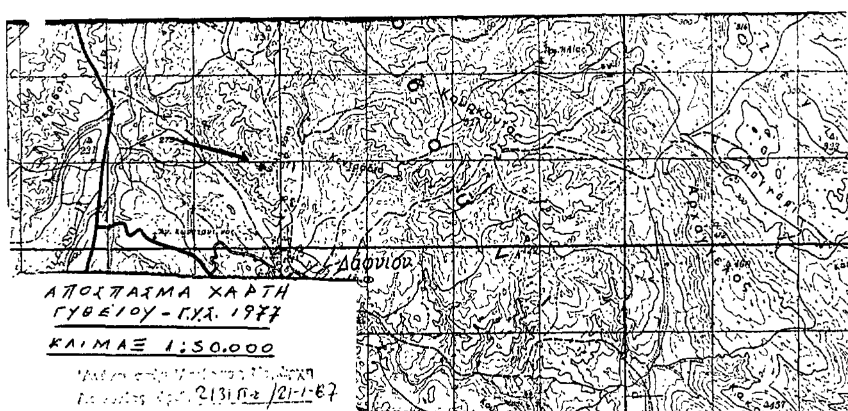

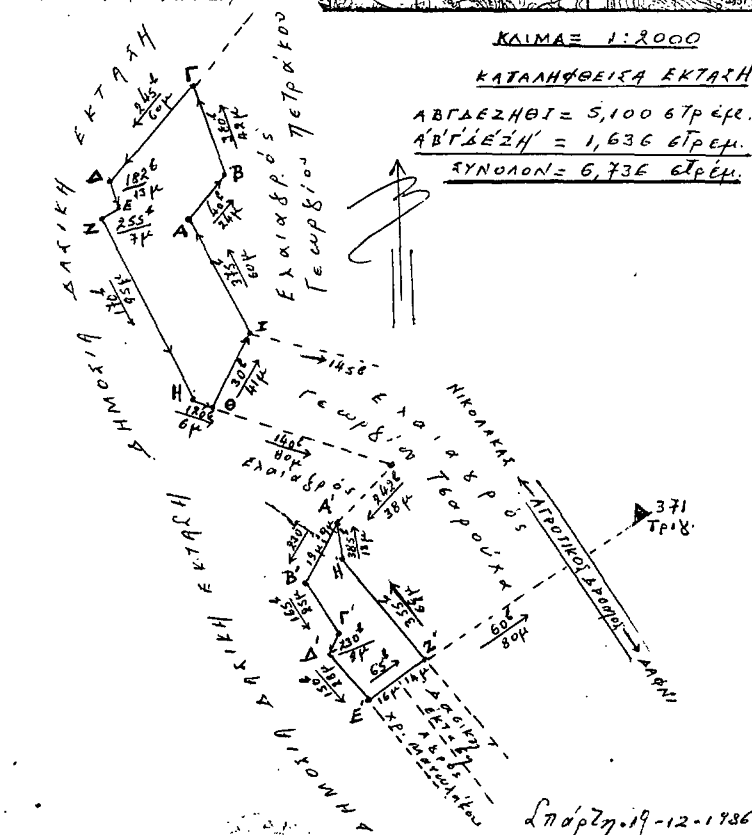

ΠΟΛΕΟΔΟΜΙΑ

ΑΠΟΦΑΣΕΙΣ

Αριθ. οικ. 12702/470 (4)

Αναστολή οικοδομικών εργασιών στα Ο.Τ. 66, 67, 68, 69 και 70 στην Τρίπολη Ν. Αρκαδίας.

Ο ΥΠΟΥΡΓΟΣ ΠΕΡΙΒΑΛΛΟΝΤΟΣ, ΧΩΡΟΤΑΞΙΑΣ ΚΑΙ ΔΗΜ. ΕΡΓΩΝ

Έχοντας υπόψη:

1. Τις διατάξεις του Ν. 1577/18.12.85 περί Γ.Ο.Κ. και ειδικότερα της παρ. 3 του άρθρου 4 αυτού (ΦΕΚ 210Α).

2. Την υπ' αρ. οικ. 56253/865 απόφαση (συμπλήρωση της με αριθ. 53499/650/13.8.85 απόφαση Υπουργού ΠΕΧΩΔΕ «μεταβίβαση αρμοδιοτήτων Υπουργού Περ/ντος, Χωροταξίας και Δημοσίων Έργων στο Γενικό Γραμματέα κ.λπ.»).

3. Την από 22.10.86 αιτιολογική έκθεση της Δ/νσης Γ7, αποφασίζουμε:

1. Αναστέλλονται επί 6 μήνες οι εργασίες κατεδάφισης, η έκδοση αδειών κατεδάφισης και ανέγερσης νέων κτιρίων που βρίσκονται στα οικοδομικά τετράγωνα 66, 67, 68, 69, 70 της πόλης της Τρίπολης (Ν. Αρκαδίας), όπως αυτά φαίνονται σημειωμένα με σκιαγράφιση στο πρωτότυπο τοπογραφικό διάγραμμα σε κλίμακα 1:2000, που θεωρήθηκε από τον Προϊστάμενο της Δ/νσης Πολεοδομικών Εφαρμογών με την υπ' αριθμ. 12702/1987 πράξη του και που συνοπτικό του αντίτυπο δημοσιεύεται με την παρούσα απόφαση.


2. Στην αναστολή δεν περιλαμβάνονται οι εργασίες επισκευών, συντήρησης και αποκατάστασης των υφισταμένων κτισμάτων, καθώς και οι οικοδομικές εργασίες που γίνονται για λόγους υγιεινής και ασφάλειας μετά από άδεια της αρμόδιας Πολεοδομικής Υπηρεσίας και σύμφωνη γνώμη κατά περίπτωση της αρμόδιας υπηρεσίας του Υπουργείου Πολιτισμού για τα κτίρια που έχουν κηρυχθεί διατηρητέα από αυτό και της Επιτροπής Πολεοδομικού και Αρχιτεκτονικού Ελέγχου (ΕΠΑΕ).

3. Η ισχύς της παρούσας απόφασης αρχίζει από τη δημοσίευσή της στην Εφημερίδα της Κυβερνήσεως.

Αθήνα, 4 Φεβρουαρίου 1987

Ο Γενικός Γραμματέας

ΑΛΕΞΑΝΔΡΟΣ ΠΑΝΤΑΖΗΣ

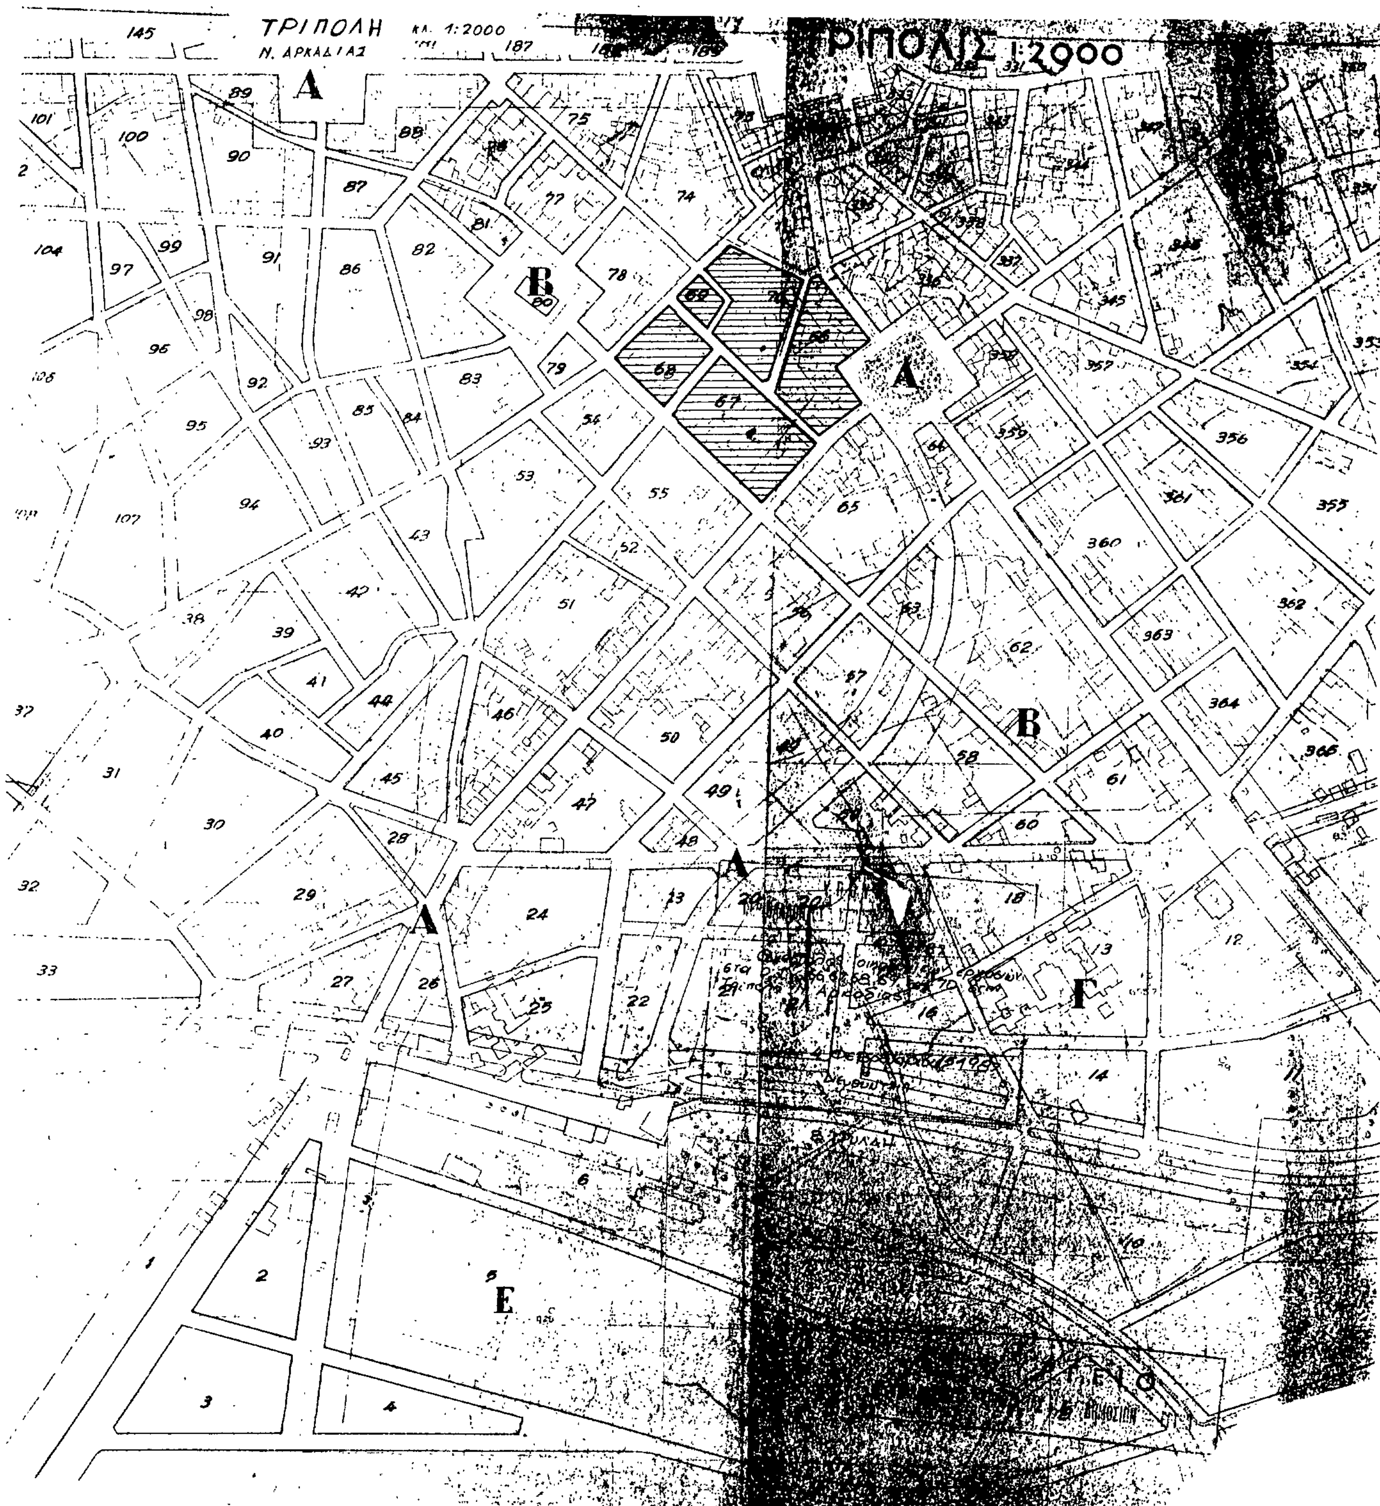

ΑΝΑΚΟΙΝΩΣΕΙΣ

(5)

Ειδοποίηση περί της γενομένης παρακαταθήκης για αναγκαστική απαλλοτρίωση ρυμοτομηθέντος ακινήτου.

Με τη 1779/1963 πράξη τακτοποιήσεως και αναλογισμού αποζημιώσεως του Πολεοδομικού Γραφείου Θεσσαλονίκης, που επικυρώθηκε με την 75046/1963 απόφαση της Νομαρχίας Θεσσαλονίκης απαλλοτριώθηκε τμήμα οικοπέδου εμβαδού 52 τ.μ. υπό στοιχεία 24 - 25 - 75 - 73 - 24 των φερομένων ως ιδιοκτητών Ιπποκρατείου Νοσοκομείου Θεσσαλονίκης και με υποχρέους καταβολής της αποζημιώσεως τους: Καίτη Λαπιδάκη συζ. Αχιλλέως Σιγανίδη, Δημητρίου Ιωάν. Παπαγαρυφάλλου, Αγγέλου Αστερίου Χατζηϊωάννου και Ιωάννου Θεοχάρη Μπάτσιου. Η προσωρινή τιμή μονάδος του τμήματος αυτού καθορίσθηκε με την 3924/1982 απόφαση του Μονομελούς Πρωτοδικείου Θεσσαλονίκης σε δραχ. 20.000 κατά τ.μ., το σύνολο δε της προσωρινής αποζημιώσεως δραχ. 1.040.000 κατατέθηκε στο Υποκατάστημα Θεσσαλονίκης του Ταμείου Παρακαταθηκών και Δανείων, από το οποίο εκδόθηκε το 324443/13.10.83 γραμμάτιο παρακαταθήκης, το οποίο κατατέθηκε στη συμβολαιογράφο Θεσσαλονίκης Καίτη Σιγανίδου και συντάχθηκε η 79557/83 πράξη καταθέσεως αυτής.

Θεσσαλονίκη, 30 Μαΐου 1986

Ο Πληρεξούσιος Δικηγόρος

ΕΜΜΑΝΟΥΗΛ Μ. ΛΑΠΙΔΑΚΗΣ

ΑΠΟ ΤΟ ΕΘΝΙΚΟ ΤΥΠΟΓΡΑΦΕΙΟ